



Granskad STOCKHOLMS BYGGNADSNÄMND  
 Tillhör nämndens beslut  
 2009-11-30

SKALA 1:50, TBY 9510,11


PETER LINDBLAD

SKALAN ÄR NU 1:100

2009-09-12

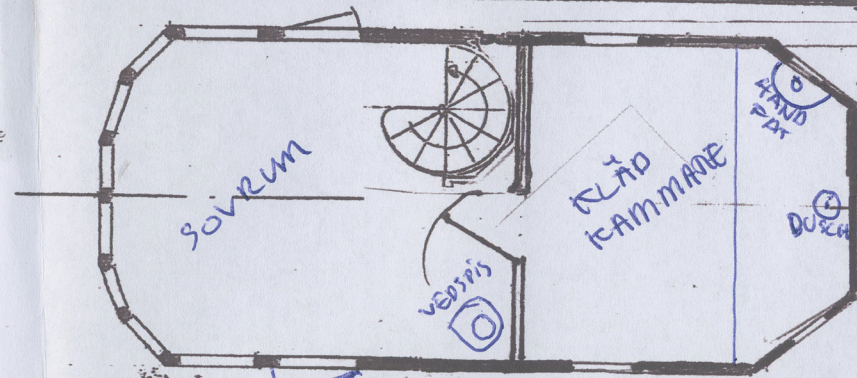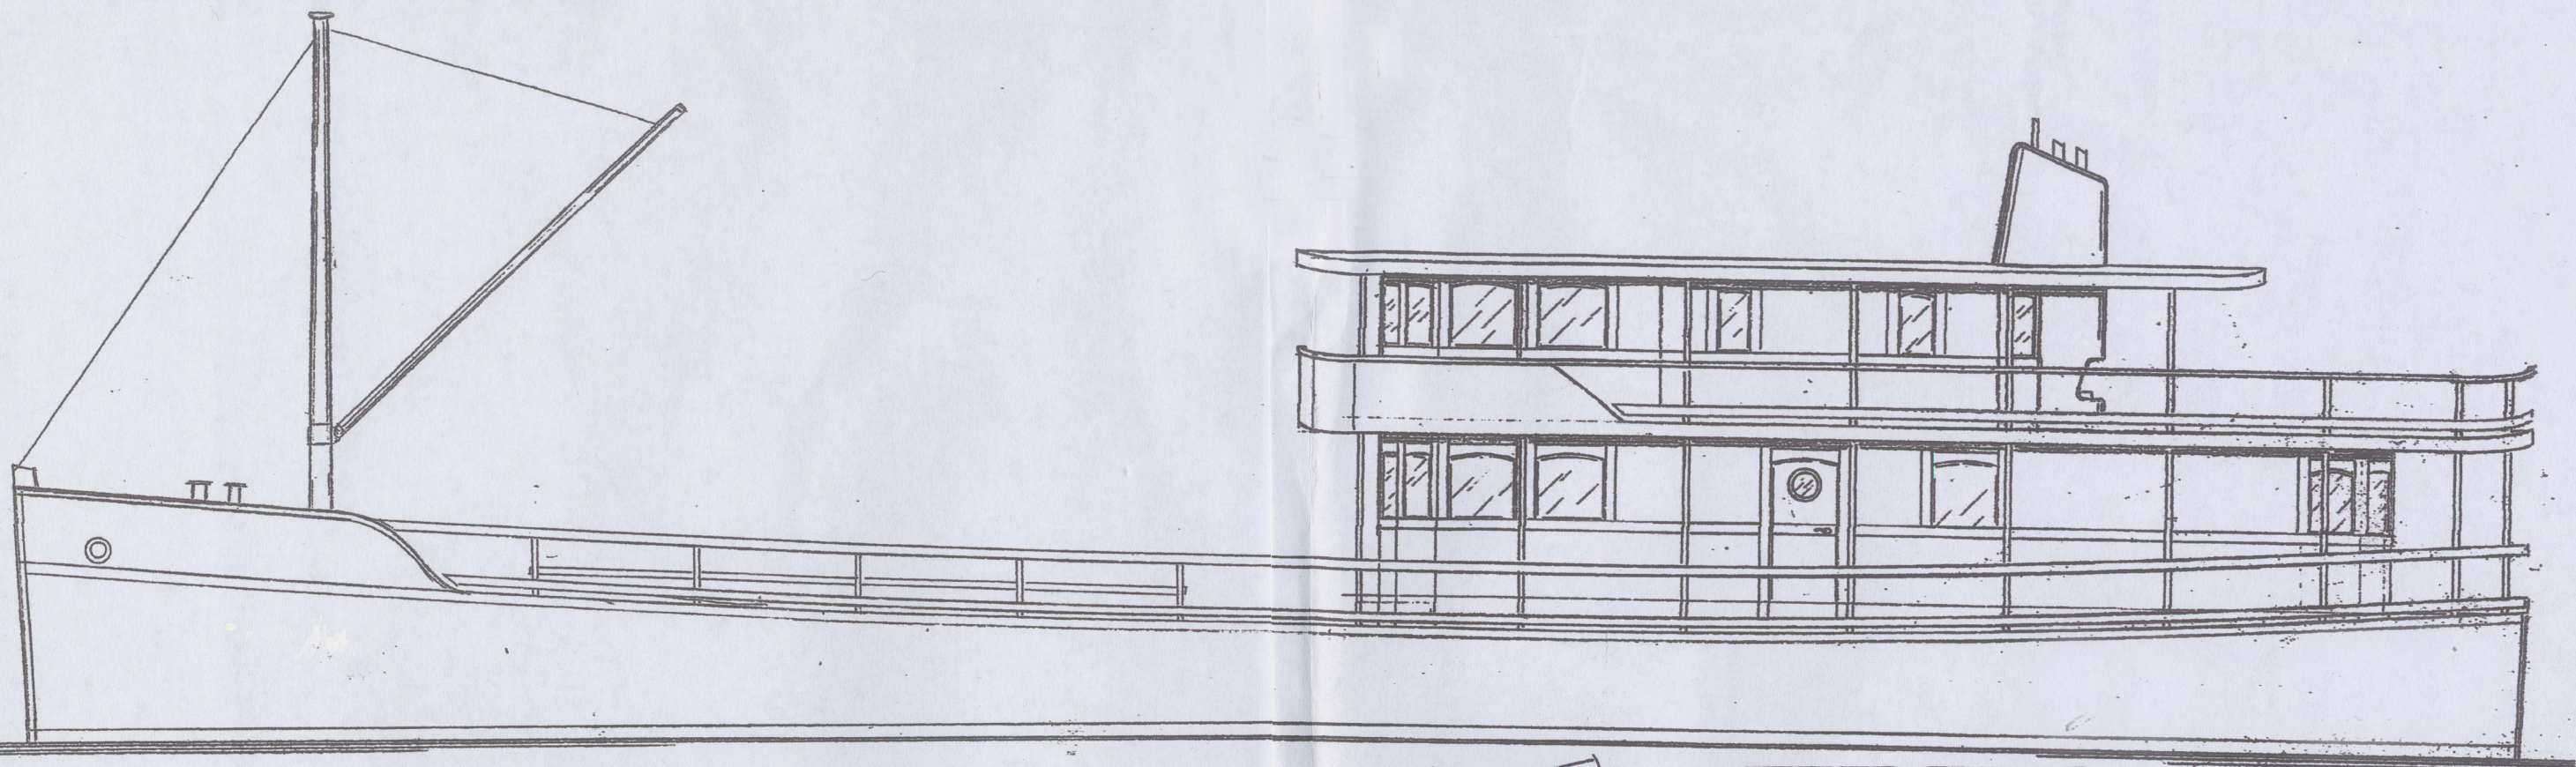

09-04742-5

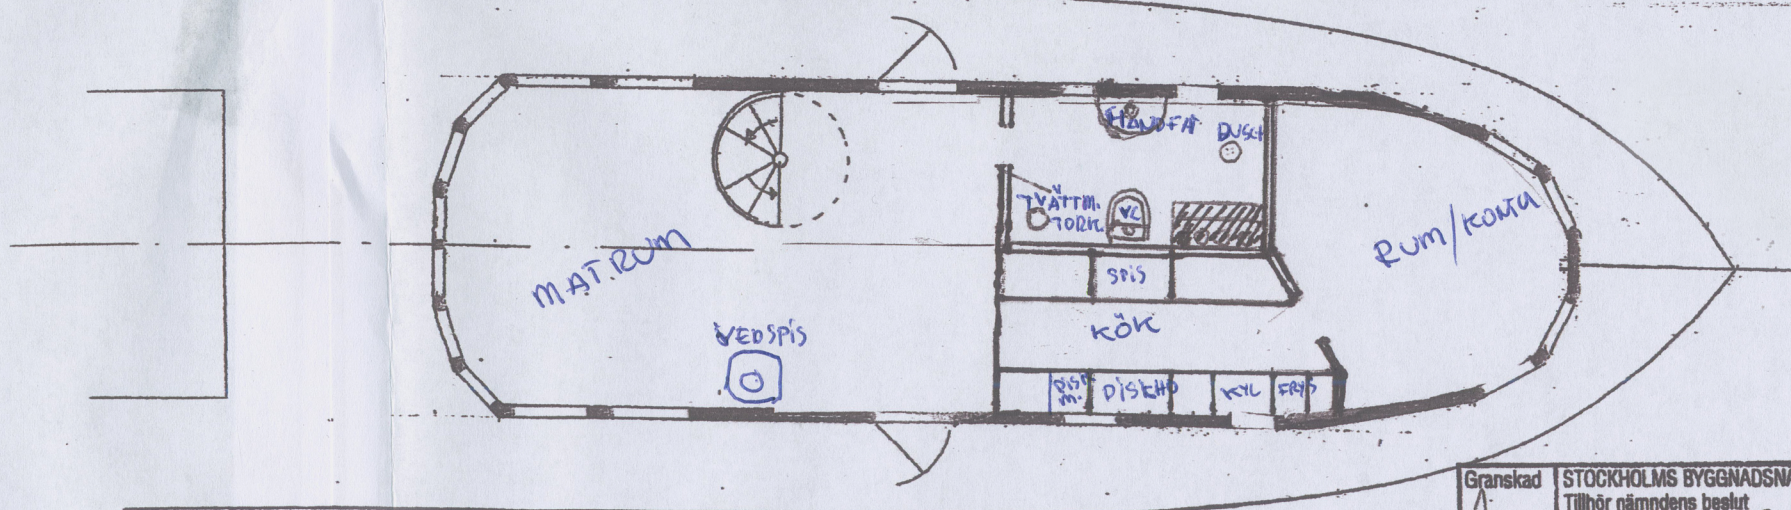

Granskad  
 Im STOCKHOLMS BYGGNADSNA  
 Tillhör nämndens beslut  
 2009-11-30

SKALA 1:50, TÄBY 95101

PETER LINDELIN

SKALAN ÄR NU 1:10

2009-05-17