

# TULEKAITSE- JA OHUTUSE PLAAN


## tl „HABE-1”

**LAEVA ANDMED:**


ÜLDPIKKUS	15.86 M
PIKKUS	14.19 M
LAIUS	5.19 M
PARDA KÕRGUS	1.85 M
SÜVIS	1.30 M
LAEVAPERE	3 INIM
REISIJATE ARV	9 INIM

SILLATEKK


ÜLEMINETEKK

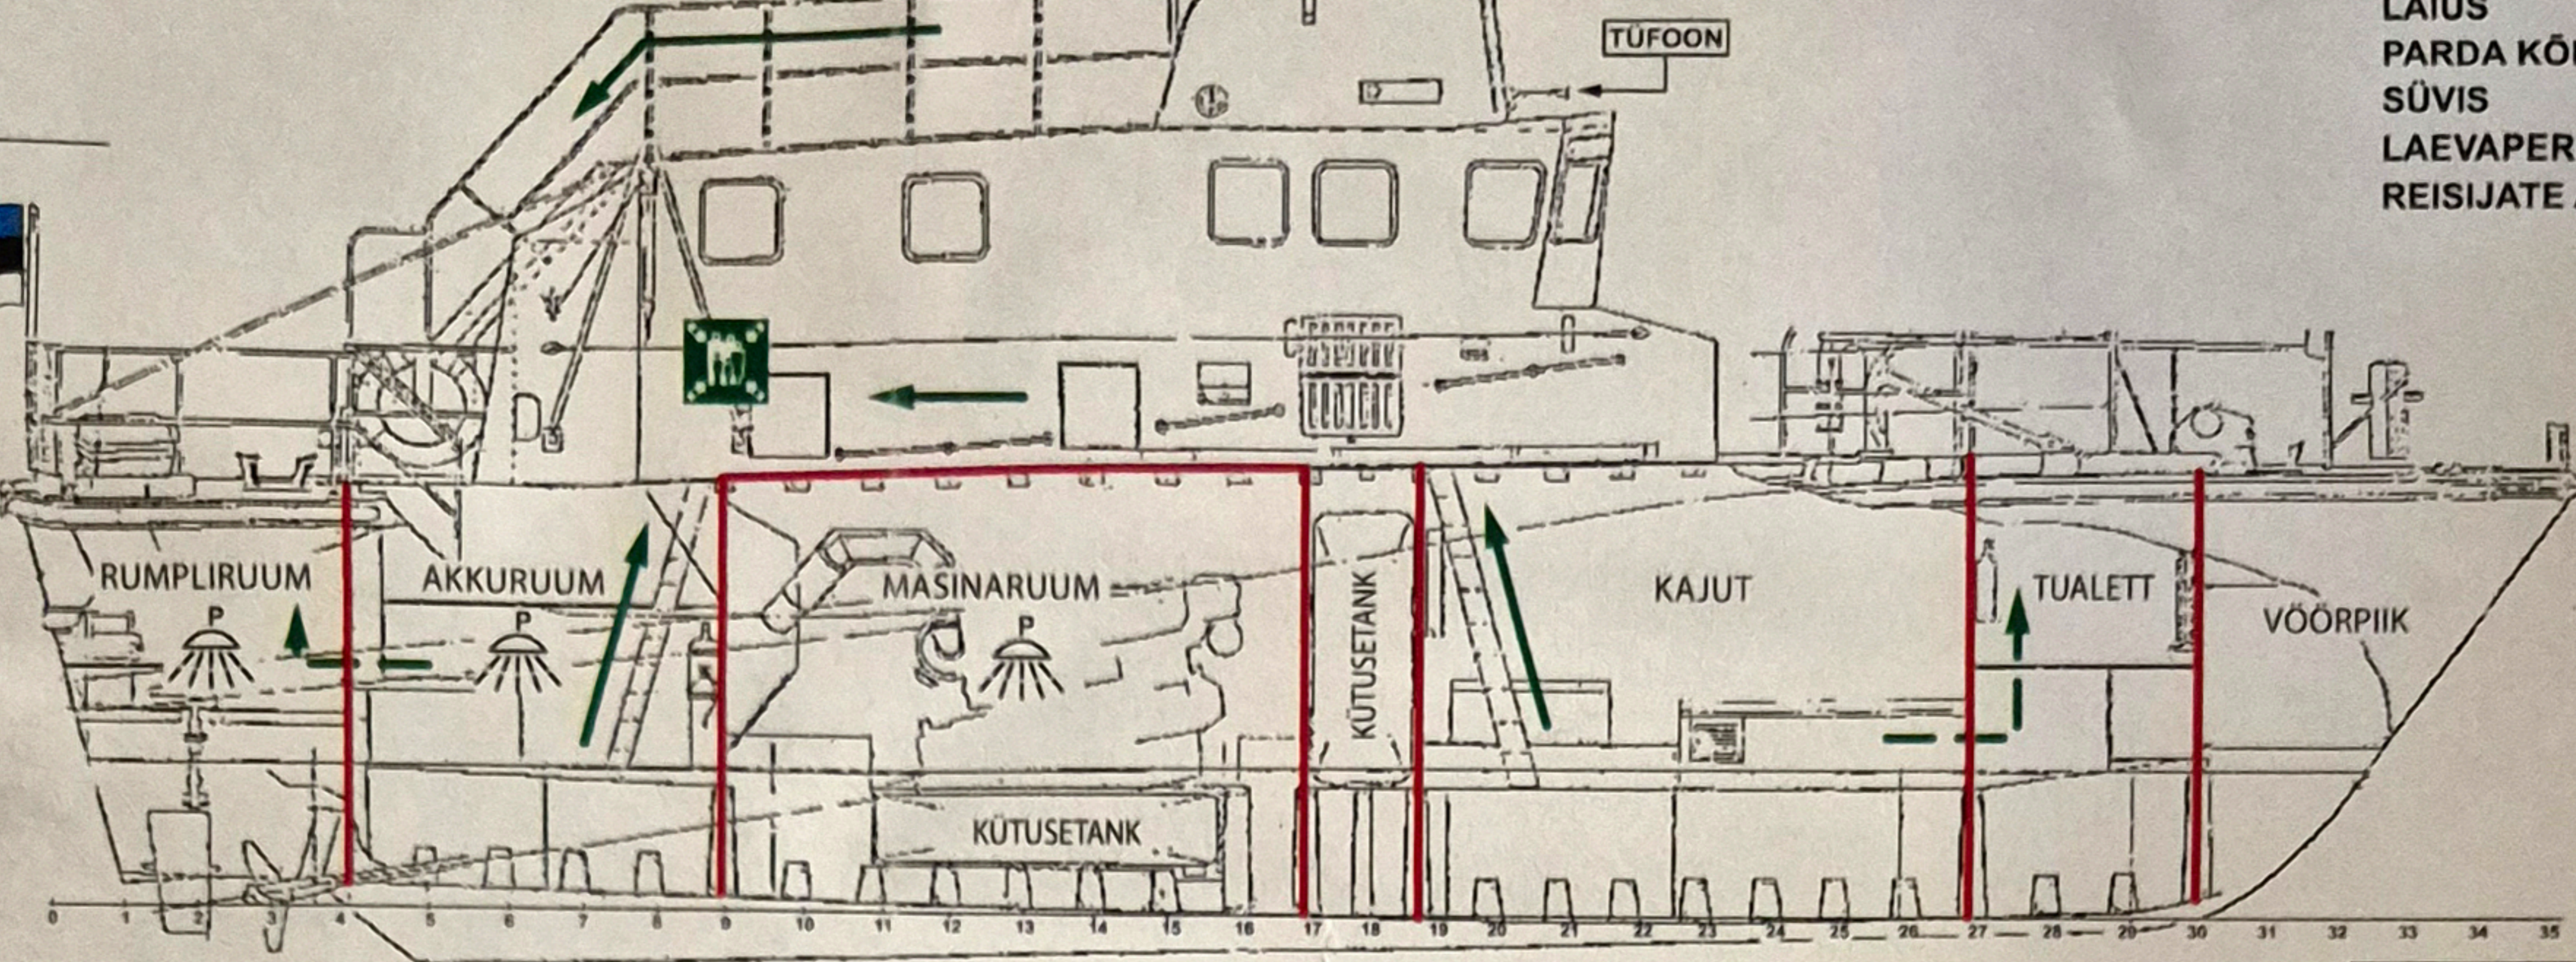


SILLATEKK

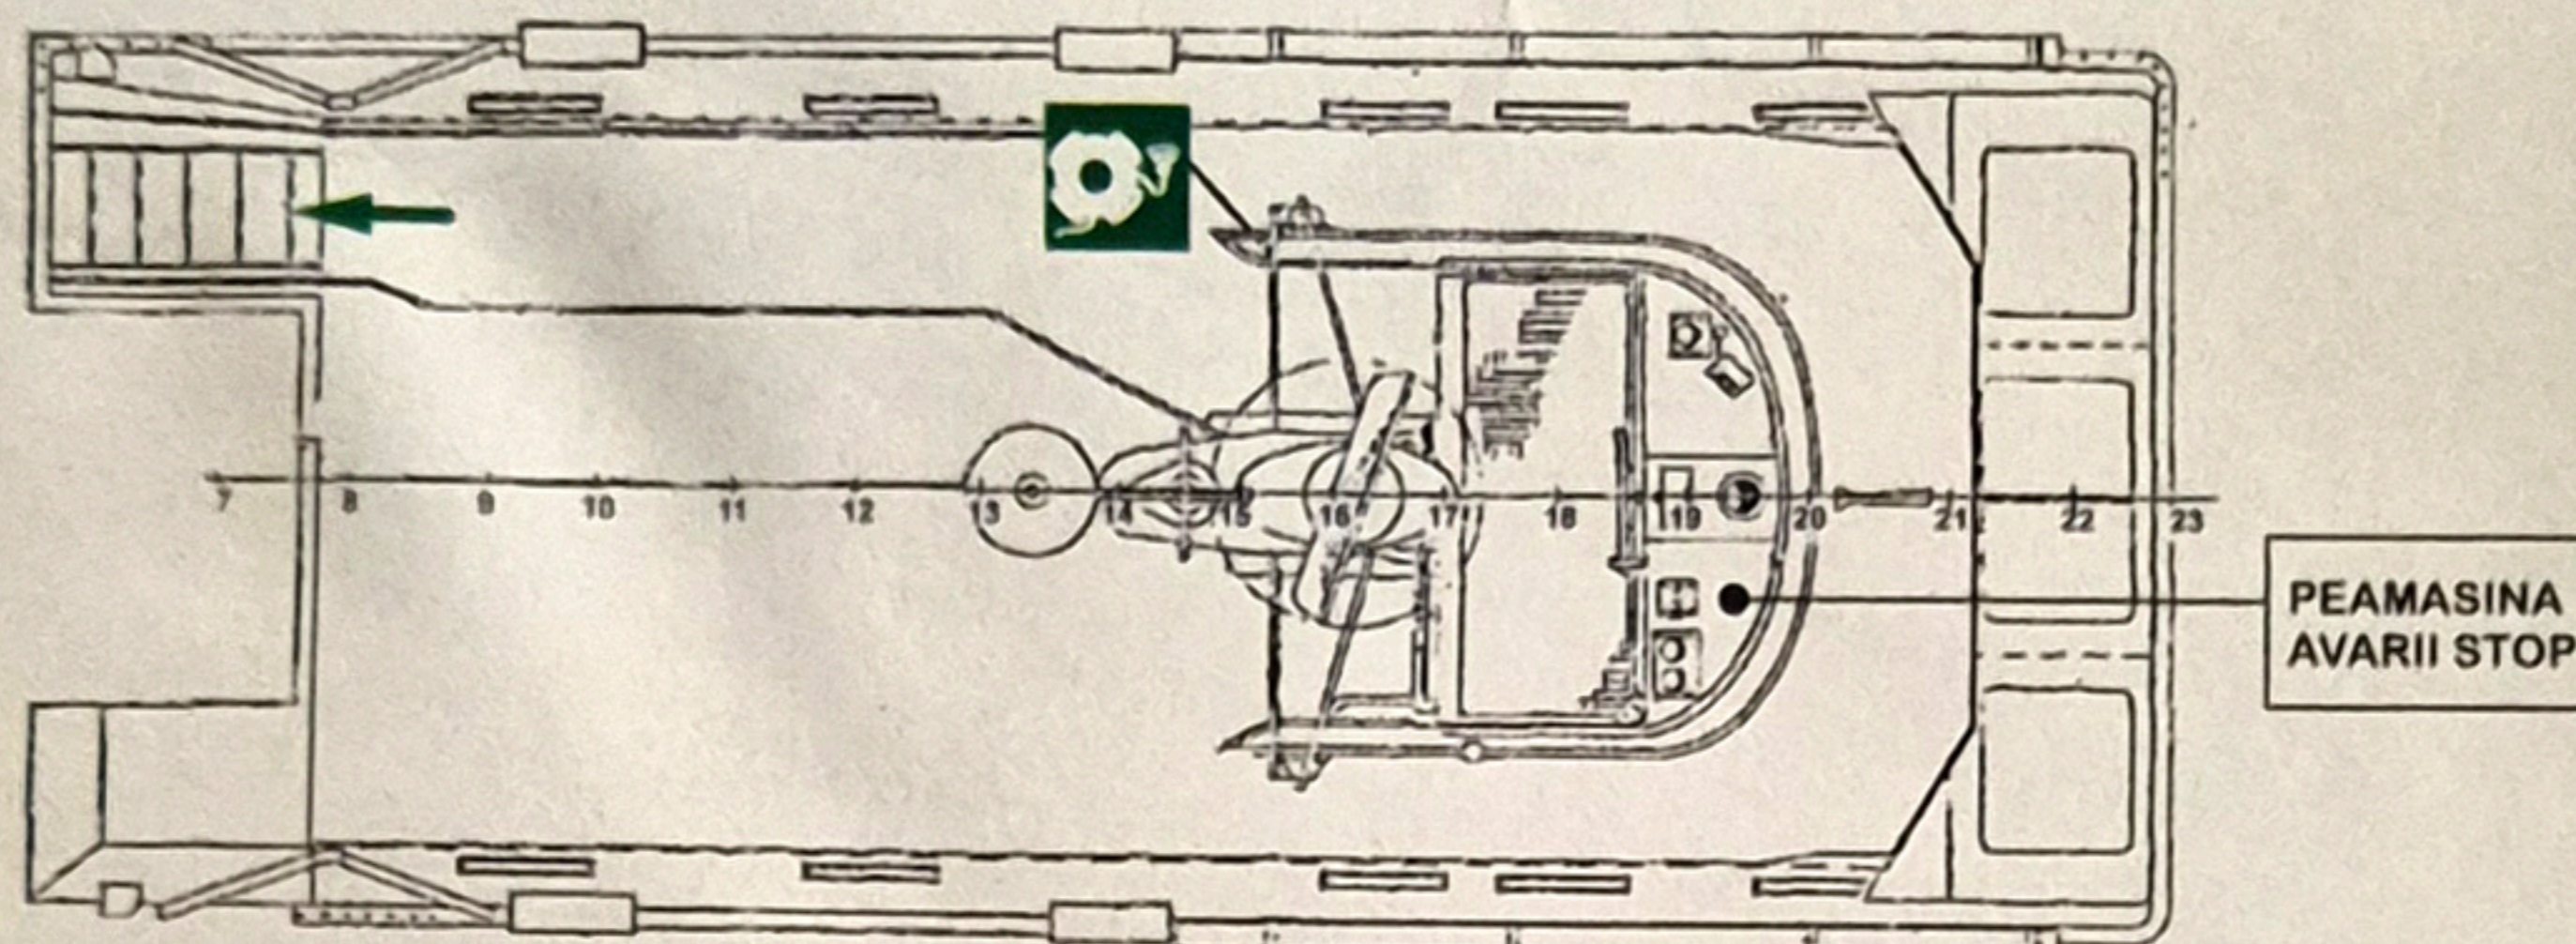

ÜLEMINETEKK

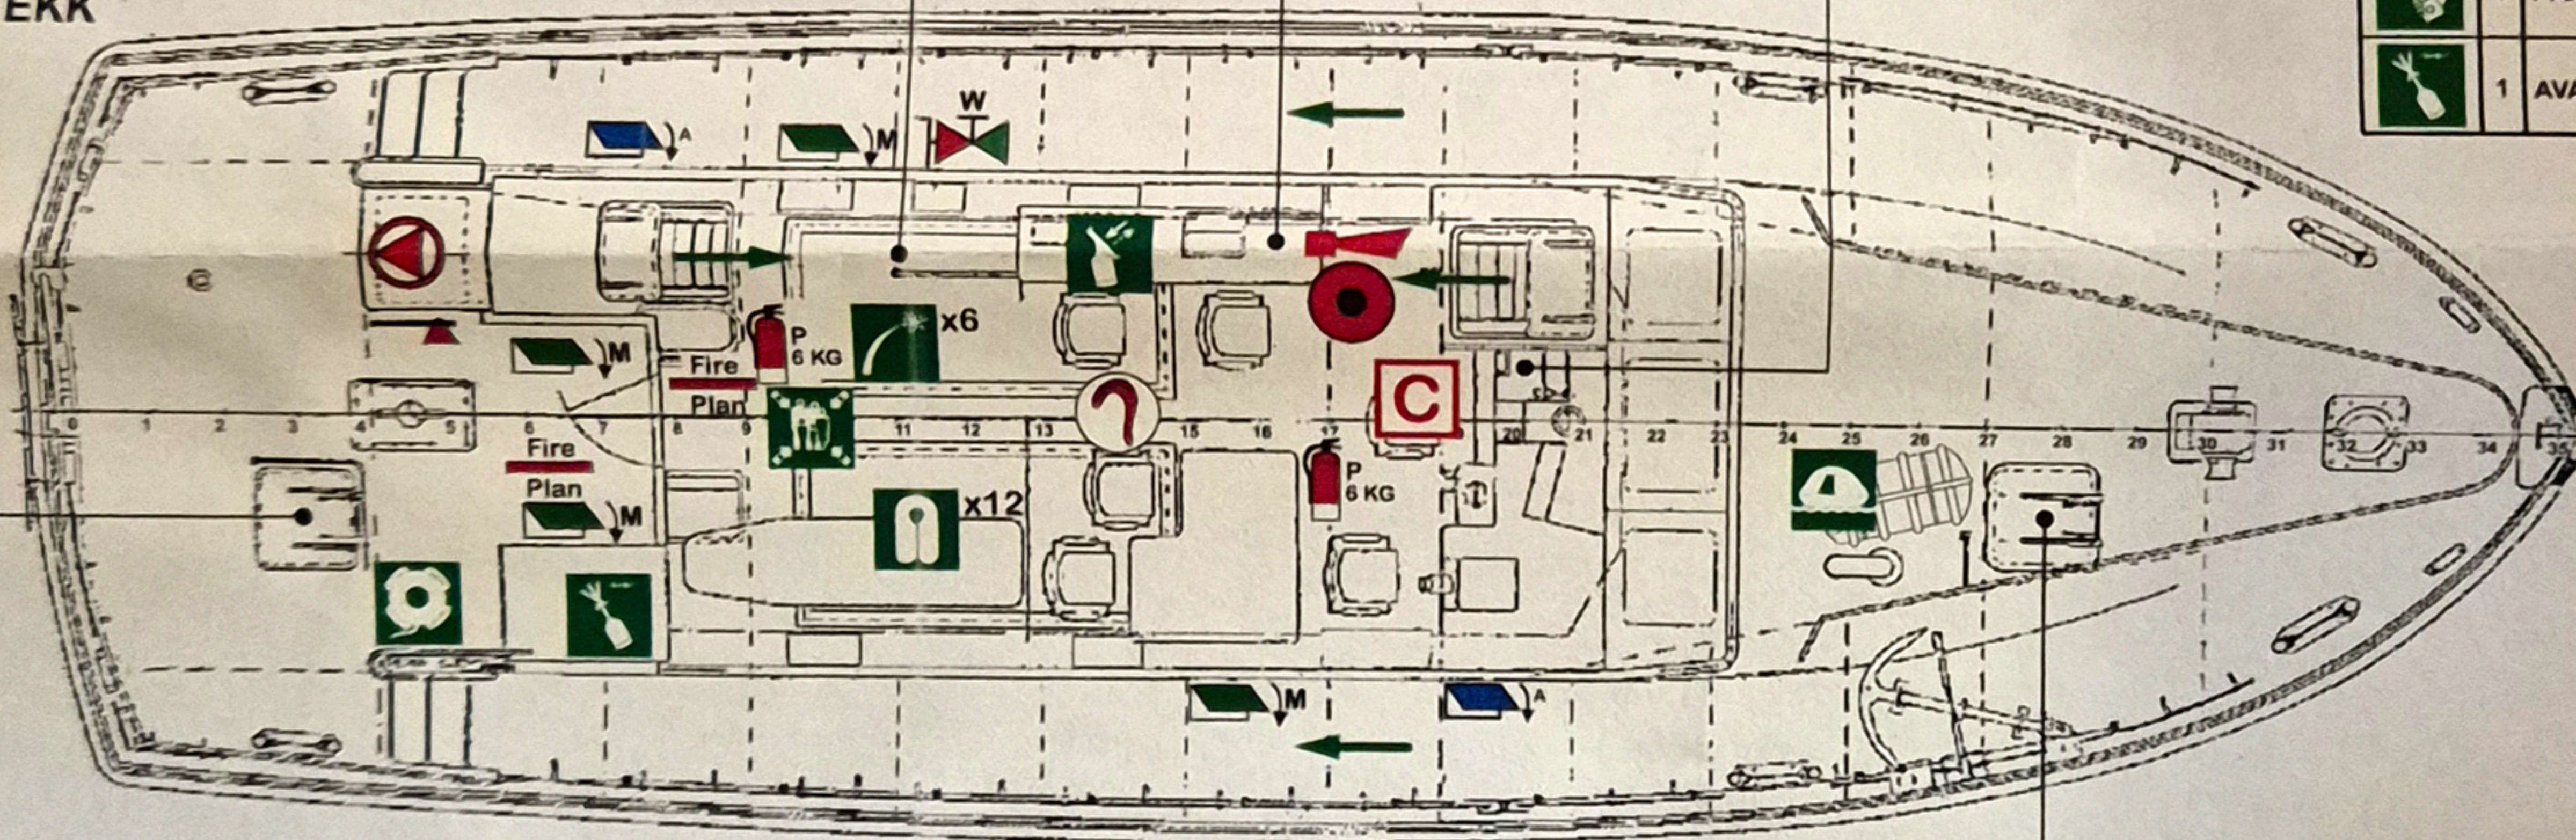

TRÜMM

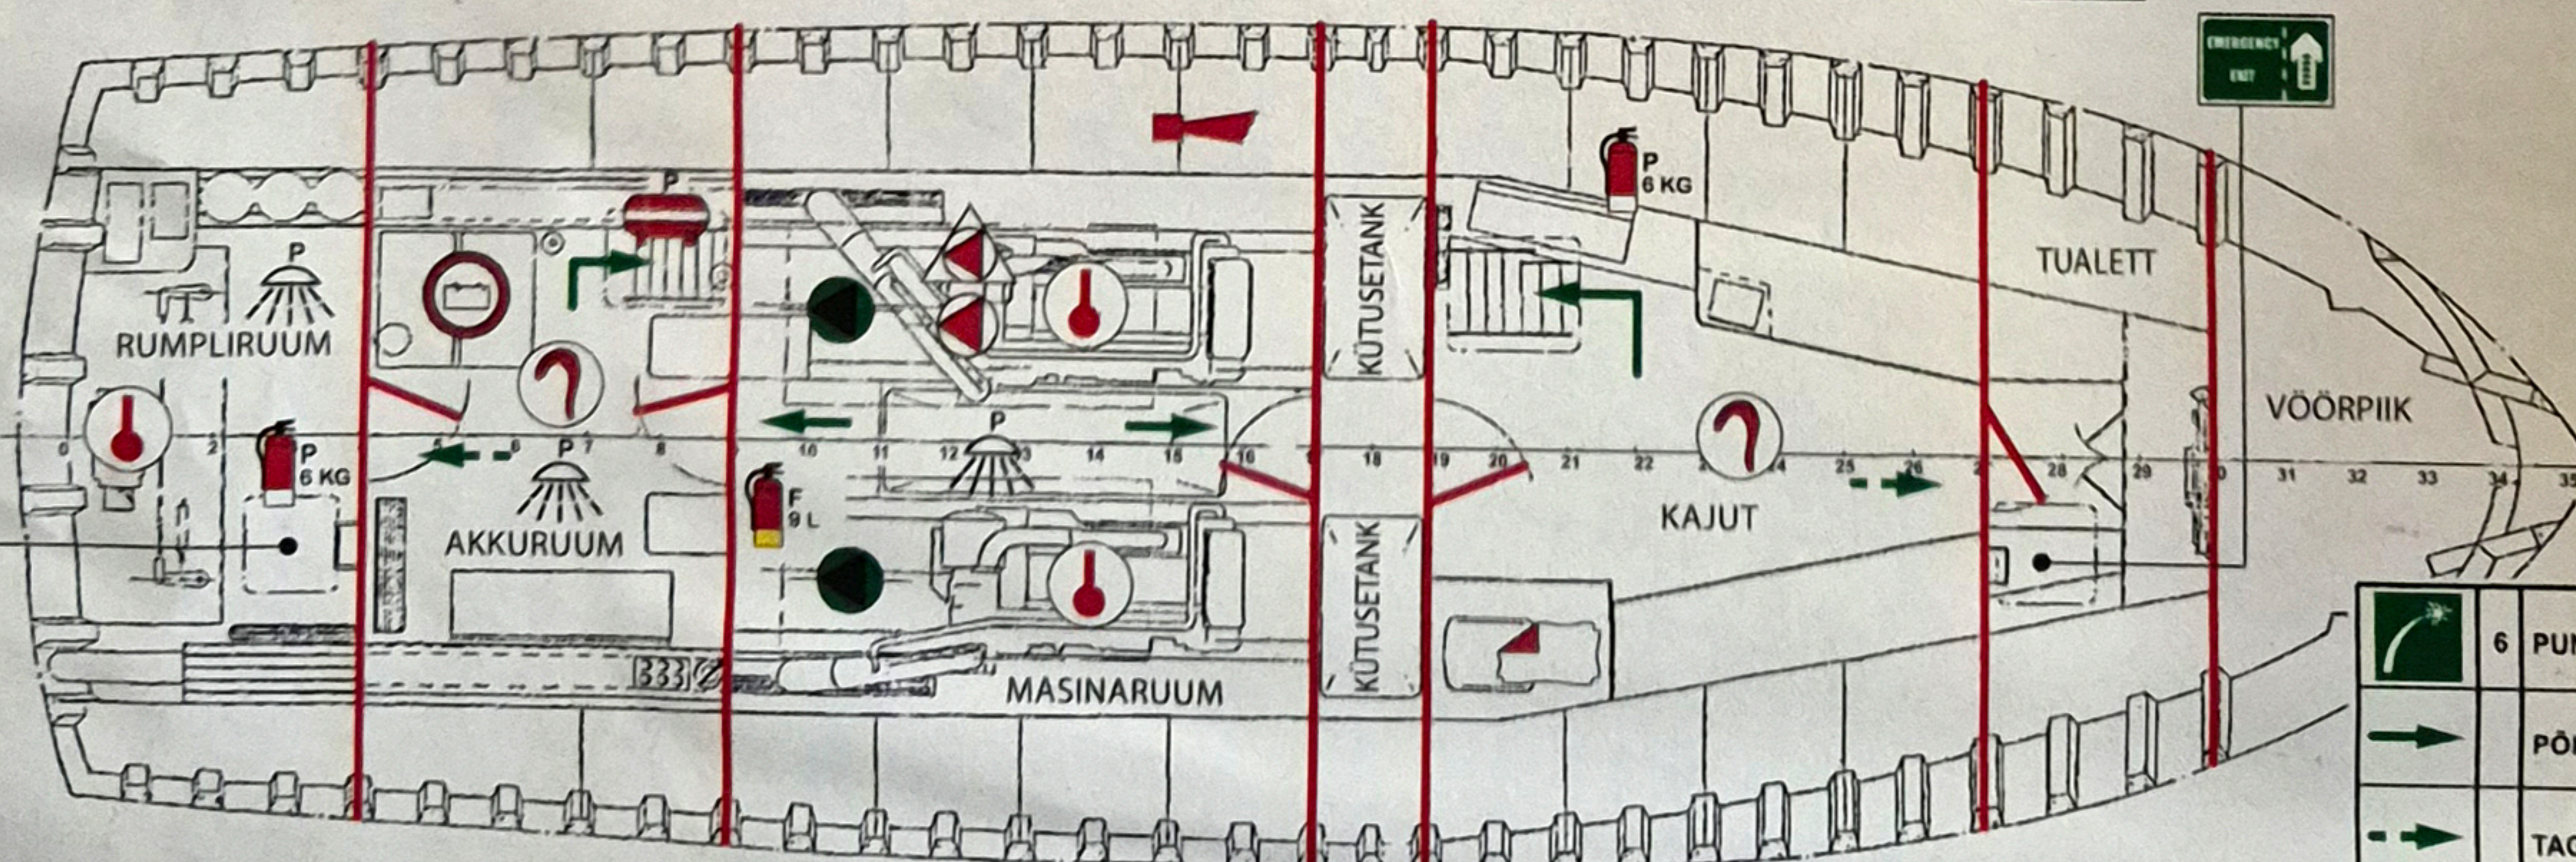

	1 INIMESTE KOGUNEMISTE KOHT
	1 PÄÄSTERÕNGAS VISKELIINIGA (30 M)
	1 PÄÄSTERÕNGAS TULEGA JA VISKELIINIGA (30 M)
	1 PÄÄSTEPARV (12 INIM.)
	12 PÄÄSTEVEST
	1 ESMAABI
	1 RADAR TRANSPONDER
	1 PÄÄSTEVAHENDI KANTAV RAADIOJAAM
	1 AVARIIRAADIOPOI

MÄRGE:  
Tulekaitse ja Ohutuse plaan on Laevade ohutusnõuded 2022 vastav.

Copyright of MSS Group Ltd., whose property this document remains. No part thereof may be disclosed, published or any other way made use of, except with approval of MSS Group Ltd.

	2 TULEKAITSE- JA OHUTUSE PLAAN
	1 JUHTIMISKESKUS
	4 KANTAV PULBER KUSTUTI 6 KG
	1 KANTAV VAHUKUSTUTI 9 L
	1 TULETÕJEKRAAN
	1 VÕOLIKU KAST KOOS KOMBINEERITUD OTSIKUGA
	1 TULEKAHJU JUHTIMISPULT
	3 SUITSUANDUR
	3 KUUMUSEANDUR

	1 TULETÕRJEHÄIRE LÜLTI
	2 TULETÕRJEHÄIRE SIREEN
	1 KÜTUSEPUMBA AVARIILÜLTIID
	1 KÜTTESÜSTEEMI KLAPPIDE KAUGJUHTIMINE
	"A" KLASSI TULEKINDEL VAHESEIN
	"A" KLASSI TULEKINDEL UKS
	2 SISENEVATE VÕI VÄLJUVATE VENTILATSIOONI SULGEMISVAHENDID (ELURUUM)
	4 SISENEVATE VÕI VÄLJUVATE VENTILATSIOONI SULGEMISVAHENDID (MASINARUUM)
	1 VENTILATSIOONIAVADE VÄLISTE SULGURITE KAUGJUHTIMINE (ELURUUM)

	1 VENTILATSIOONIAVADE VÄLISTE SULGURITE KAUGJUHTIMINE (MASINARUUM)
	1 VENTILATSIOONI KAUGVÄLJALÜLITUS (ELURUUM)
	1 VENTILATSIOONI KAUGVÄLJALÜLITUS (MASINARUUM)
	1 TULETÕRJE PUMP
	2 TULETÕRJE KAUGJUHTIMINE
	1 AVARII TULETÕRJE PUMP (KANTAV KOOS VÕOLIKU JA KOMBINEERITUD OTSIKUGA)
	2 PILSIPUMP
	1 PILSIPUMBA KAUGJUHTIMINE
	1 TULETÕRJE INSTRUMENT

	6 PUNANE SÄRATULI
	PÕHILINE PÄÄSTETEE
	TAGAVARA PÄÄSTETEE
	2 AVARIIVÄLJAPÄÄS
	1 TULETEKK
	1 AVARIAKUD
	1 AVARII JAOTUSKILP
	PULBRIKUSTUTUSEGA VARUSTATUD RUUM
	1 PULBRIKUSTUTUSSEADE -30 KG
	1 PULBRIKUSTUTUSE KÄIKULASKMISE JAAM

KOOSKÕLASTATUD

064 - M&S.1417	MSS Group OU
Tulekaitse ja Ohutuse plaan	+372 5541 395
26.03.2024	1/1
26.03.2024	1/1
26.03.2024	1/1
26.03.2024	1/1

01 "aprill" 2024 a.